



ΕΦΗΜΕΡΙΣ ΤΗΣ ΚΥΒΕΡΝΗΣΕΩΣ

ΤΗΣ ΕΛΛΗΝΙΚΗΣ ΔΗΜΟΚΡΑΤΙΑΣ

ΤΕΥΧΟΣ ΤΕΤΑΡΤΟ **Αρ. Φύλλου 268**

10 Απριλίου 2002

ΠΕΡΙΕΧΟΜΕΝΑ

ΑΠΟΦΑΣΕΙΣ

ΑΠΟΦΑΣΕΙΣ

Αριθ. 47773/1353 (1)

Καθορισμός όρων και περιορισμών δόμησης για την ανέγερση του Κέντρου Υπερυψηλής Τάσης 400/150 KV Αργυρούπολης στην εκτός σχεδίου περιοχή Αργυρούπολης του Δήμου Αργυρούπολης και του Δήμου Ηλιούπολης Ν. Αττικής.

Η ΥΠΟΥΡΓΟΣ ΠΕΡΙΒΑΛΛΟΝΤΟΣ, ΧΩΡΟΤΑΞΙΑΣ ΚΑΙ ΔΗΜΟΣΙΩΝ ΕΡΓΩΝ

Έχοντας υπόψη:

1. Τις διατάξεις του άρθρου 3 παρ. 4 του του Ν. 2947/ 2001 «Θέματα Ολυμπιακής Φιλοξενίας, Έργων Ολυμπιακής Υποδομής και άλλες διατάξεις» (ΦΕΚ 228/Α΄).

2. Τις διατάξεις του άρθρου 24 του Ν. 2516/1997 «Ίδρυση και λειτουργία βιομηχανικών - βιοτεχνικών εγκαταστάσεων και άλλες διατάξεις» (ΦΕΚ 159/Α΄).

3. Τις διατάξεις του άρθρου 29Α του Ν. 1558/1985 «Κυβέρνηση και Κυβερνητικά Όργανα» (ΦΕΚ 137/Α΄), που προστέθηκε με το άρθρο 27 του Ν. 2081/1992 (ΦΕΚ 154/Α΄) και τροποποιήθηκε με την παράγρ. 2α του άρθρου 1 του Ν. 2469/1997 (ΦΕΚ 38/Α΄).

4. Την Υ6/31.10.2001 απόφαση του Πρωθυπουργού και της Υπουργού Περιβάλλοντος, Χωροταξίας και Δημοσίων Έργων «ανάθεση αρμοδιοτήτων Υπουργού Περιβάλλοντος, Χωροταξίας και Δημοσίων Έργων στους Υφυπουργούς Περιβάλλοντος, Χωροταξίας και Δημοσίων Έργων» (ΦΕΚ 1484/Β΄).

5. Την 115990/12.11.1998 κοινή υπουργική απόφαση «Έγκριση περιβαλλοντικών όρων για το έργο επέκτασης του Κέντρου Υπερυψηλής Τάσης (Κ.Υ.Τ.) 400/150 KV Αργυρούπολης».

6. Την αριθ. πρωτ. 30165/11289/27.11.2001 αίτηση της Δημόσιας Επιχείρησης Ηλεκτρισμού Α.Ε.

7. Την 336/1996 γνωμοδότηση του Δημοτικού Συμβουλίου Ηλιούπολης.

8. Την 7/2002 γνωμοδότηση του Κεντρικού Συμβουλίου Χωροταξίας, Οικισμού και Περιβάλλοντος.

9. Το γεγονός ότι από τις κανονιστικές διατάξεις αυτής της απόφασης δεν προκαλείται δαπάνη σε βάρος του κρατικού προϋπολογισμού και του προϋπολογισμού του οικείου Ο.Τ.Α., αποφασίζουμε:

1. Καθορίζονται όροι και περιορισμοί δόμησης για την ανέγερση των εγκαταστάσεων του Κέντρου Υπερυψηλής Τάσης (Κ.Υ.Τ.) 400/150 KV Αργυρούπολης στην εκτός σχεδίου περιοχή Αργυρούπολης του Δήμου Αργυρούπολης και του Δήμου Ηλιούπολης (Ν. Αττικής) στο γήπεδο που καθορίσθηκε με το άρθρο 24 του Ν. 2516/1997 (ΦΕΚ 159/Α΄) και χωροθετήθηκε με την παρ. 1 του άρθρου 3 του Ν. 2947/2001 (ΦΕΚ 228/Α΄), όπως οι εγκαταστάσεις φαίνονται στο σχετικό πρωτότυπο διάγραμμα «Γενική διάταξη», σε κλίμακα 1:500, που θεωρήθηκε από τον Προϊστάμενο της Διεύθυνσης Τοπογραφικών Εφαρμογών και αντίτυπό του σε φωτοσμίκρυνση δημοσιεύεται με την παρούσα απόφαση.

α. Συντελεστής δόμησης: 0,06

β. Ποσοστό κάλυψης: έξι τοις εκατό (6%) της επιφάνειας του γηπέδου.

γ. Μέγιστο επιτρεπόμενο ύψος των ανεγερθησομένων κτιρίων: οκτώ και μισό (8,5) μέτρα.

δ. Οι βάσεις Η/Μ εξοπλισμού κατασκευάζονται σε ύψος έως +0.50 μ. από το διαμορφωμένο έδαφος, όπως φαίνεται στο παραπάνω διάγραμμα.

στ. Επιβάλλεται η διαμόρφωση ζώνης υψηλού πρασίνου, μεταξύ του Κ.Υ.Τ. και της οικιστικής περιοχής, όπως φαίνεται στο παραπάνω διάγραμμα.

Για το ως άνω έργο εφαρμόζονται οι περιβαλλοντικοί όροι που εγκρίθηκαν με την Α115990/12.11.1998 «Έγκριση περιβαλλοντικών όρων για το έργο επέκτασης του Κέντρου Υπερυψηλής Τάσης (Κ.Υ.Τ.) 400/150 KV Αργυρούπολης».

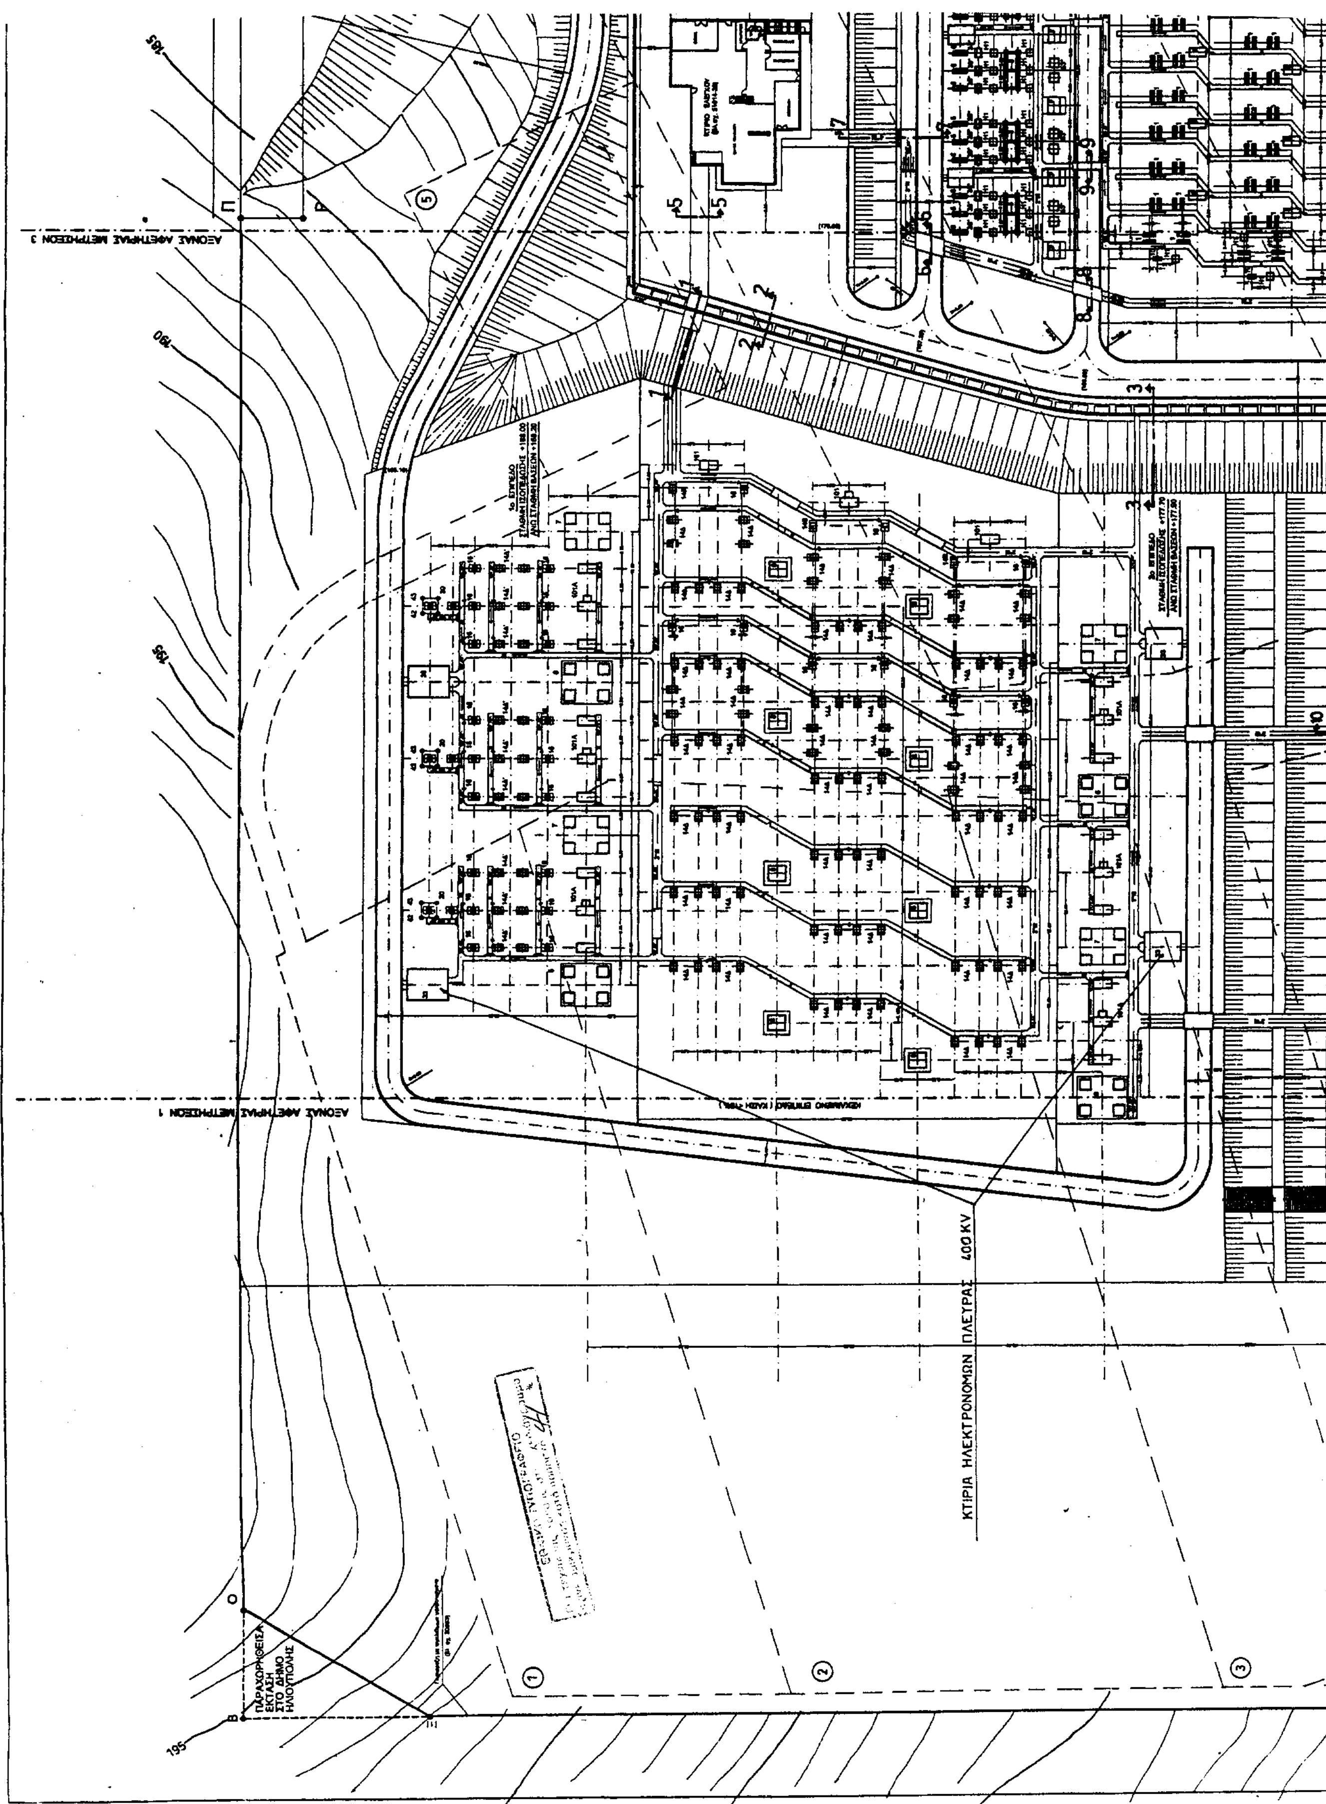
3. Η ισχύς της παρούσας απόφασης αρχίζει από τη δημοσίευσή της στην Εφημερίδα της Κυβερνήσεως.

Η απόφαση αυτή να δημοσιευθεί στην Εφημερίδα της Κυβερνήσεως.

Αθήνα, 13 Μαρτίου 2002

Η ΥΦΥΠΟΥΡΓΟΣ

ΡΟΔΟΥΛΑ ΖΗΣΗ


ΚΤΙΡΙΑ ΗΛΕΚΤΡΟΝΟΜΩΝ ΠΛΕΥΡΑΣ 400 KV
ΑΞΟΝΑΣ ΑΦΕΤΗΡΙΑΣ ΜΕΤΡΗΣΕΩΝ 1
ΑΞΟΝΑΣ ΑΦΕΤΗΡΙΑΣ ΜΕΤΡΗΣΕΩΝ 3
ΠΑΡΑΧΩΡΗΘΕΙΣΑ ΕΚΤΑΣΗ ΣΤΟ ΔΗΜΟ ΗΛΙΟΥΠΟΛΗΣ
195
190

ΣΗΜΕΙΩΣΕΙΣ

1. ΟΙ ΔΙΑΣΤΑΣΕΙΣ ΤΩΝ ΒΑΣΕΩΝ ΤΩΝ ΙΚΡΙΩΜΑΤΩΝ ΘΑ ΕΙΝΑΙ ΑΥΤΕΣ ΠΟΥ ΦΑΙΝΟΝΤΑΙ ΣΤΑ ΣΧΕΤΙΚΑ ΣΧΕΔΙΑ. ΟΙ ΒΑΣΕΙΣ ΟΜΩΣ ΠΟΥ ΘΑ ΚΑΤΑΣΚΕΥΑΣΤΟΥΝ ΣΕ ΠΕΡΙΟΧΕΣ ΠΟΥ ΕΧΟΥΝ ΕΠΙΧΩΜΑΤΩΘΕΙ ΘΑ ΕΔΡΑΣΤΟΥΝ ΣΕ ΑΟΠΛΟ ΣΚΥΡΟΔΕΜΑ 200ΧΛ/ΓΡ. ΠΟΥ ΘΑ ΦΤΑΝΕΙ ΣΕ ΒΑΘΟΣ 0.40 Μ ΤΟΥΛΑΧΙΣΤΟ ΜΕΣΑ ΣΤΟ ΦΥΣΙΚΟ ΕΔΑΦΟΣ. ΟΙ ΟΡΙΖΟΝΤΙΕΣ ΔΙΑΣΤΑΣΕΙΣ ΤΟΥ ΘΕΜΕΛΙΟΥ ΑΠΟ ΑΟΠΛΟ ΣΚΥΡΟΔΕΜΑ ΜΠΟΡΕΙ, ΚΑΤΑ ΤΗΝ ΚΡΙΣΗ ΤΟΥ ΕΝΤΕΤΑΛΜΕΝΟΥ ΕΚΠΡΟΣΩΠΟΥ, ΝΑ ΓΙΝΟΥΝ ΜΕΓΑΛΥΤΕΡΕΣ ΑΠΟ ΤΙΣ ΑΝΤΙΣΤΟΙΧΕΣ ΔΙΑΣΤΑΣΕΙΣ ΤΩΝ ΒΑΣΕΩΝ.
ΟΠΟΥ ΚΑΤΑΣΚΕΥΑΖΟΝΤΑΙ ΟΙ ΒΑΣΕΙΣ 6, 7 ΚΑΙ 8 ΤΗΣ ΠΛΕΥΡΑΣ ΤΩΝ 400 KV ΚΑΙ ΟΙ ΒΑΣΕΙΣ 8 ΚΑΙ 9 ΤΗΣ ΠΛΕΥΡΑΣ ΤΩΝ 150 KV ΣΕ ΕΠΙΧΩΜΑ ΘΑ ΔΙΑΣΤΡΩΘΕΙ ΠΡΩΤΑ ΥΛΙΚΟ 3Α ΠΑΧΟΥΣ 0.50 Μ, ΑΦΟΥ ΠΡΟΗΓΟΥΜΕΝΩΣ ΣΥΜΠΙΕΣΤΕΙ ΠΟΛΥ ΚΑΛΑ ΤΟ ΕΔΑΦΟΣ ΘΕΜΕΛΙΩΣΗΣ, ΚΑΙ ΣΤΗ ΣΥΝΕΧΕΙΑ ΘΑ ΘΕΜΕΛΙΩΘΟΥΝ ΟΙ ΒΑΣΕΙΣ.

2. ΚΑΘΕ 20 Μ ΠΕΡΙΠΟΥ ΘΑ ΚΑΤΑΣΚΕΥΑΣΤΟΥΝ ΑΡΜΟΙ ΔΙΑΣΤΟΛΗΣ ΣΤΟΥΣ ΟΧΕΤΟΥΣ ΚΑΛΩΔΙΩΝ, ΣΤΟΥΣ ΤΟΙΧΟΥΣ ΑΝΤΙΣΤΗΡΙΞΗΣ Κ.Λ.Π.

3. ΚΑΘΕ 21 ΕΩΣ 30 Μ ΘΑ ΚΑΤΑΣΚΕΥΑΣΤΟΥΝ ΑΡΜΟΙ ΔΙΑΣΤΟΛΗΣ ΟΠΩΣ ΑΝΑΦΕΡΕΤΑΙ ΣΤΟ ΣΧΕΔΙΟ 30657 ΤΗΣ ΠΕΡΙΦΡΑΞΗΣ.

4. ΥΣΤΕΡΑ ΑΠΟ ΤΗΝ ΕΓΚΑΤΑΣΤΑΣΗ ΤΟΥ ΕΡΓΟΛΑΒΟΥ ΚΑΙ ΠΡΙΝ ΑΡΧΙΣΕΙ Η ΚΑΤΑΣΚΕΥΗ ΤΩΝ ΒΑΣΕΩΝ ΠΡΕΠΕΙ Ο ΕΝΤΕΤΑΛΜΕΝΟΣ ΕΚΠΡΟΣΩΠΟΣ ΤΗΣ Δ.Ε.Η. ΝΑ ΣΥΝΕΝΝΟΗΘΕΙ ΜΕ ΤΟΝ ΤΟΜΕΑ ΜΕΛΕΤΩΝ Υ/Σ ΓΙΑ ΠΙΘΑΝΕΣ ΑΝΑΘΕΩΡΗΣΕΙΣ ΤΩΝ ΒΑΣΕΩΝ.

5. ΟΙ ΤΕΛΙΚΕΣ ΔΙΑΣΤΑΣΕΙΣ ΤΩΝ ΘΕΜΕΛΙΩΝ ΤΟΥ ΚΤΙΡΙΟΥ ΕΛΕΓΧΟΥ ΘΑ ΟΡΙΣΤΟΥΝ ΑΠΟ ΤΟΝ ΕΝΤΕΤΑΛΜΕΝΟ ΕΚΠΡΟΣΩΠΟ ΤΗΣ Δ.Ε.Η. ΥΣΤΕΡΑ ΑΠΟ ΣΧΕΤΙΚΗ ΕΡΕΥΝΑ ΕΠΙ ΤΟΠΟΥ.

6. Η ΤΕΛΙΚΗ ΘΕΣΗ ΤΩΝ ΒΟΘΡΩΝ ΘΑ ΚΑΘΟΡΙΣΤΕΙ ΑΠΟ ΤΟΝ ΕΝΤΕΤΑΛΜΕΝΟ ΕΚΠΡΟΣΩΠΟ ΤΗΣ Δ.Ε.Η.

7. Η ΧΑΛΙΚΟΣΤΡΩΣΗ ΓΥΡΩ ΑΠΟ ΤΙΣ ΒΑΣΕΙΣ ΘΑ ΕΧΕΙ ΠΑΧΟΣ 15 ΕΚ. ΠΕΡΙΠΟΥ ΚΑΙ ΘΑ ΓΙΝΕΙ ΜΕ ΧΑΛΙΚΙΑ Η ΣΚΥΡΑ, ΔΙΑΣΤΑΣΕΩΝ 2 ΕΩΣ 4 ΕΚ.

8. ΤΑ ΥΨΟΜΕΤΡΑ ΜΕΣΑ ΣΕ ΠΑΡΕΝΘΕΣΗ ( ) ΑΝΤΙΣΤΟΙΧΟΥΝ ΣΤΗΝ ΑΝΩ ΣΤΑΘΜΗ ΤΟΥ ΔΡΟΜΟΥ. ΤΑ ΥΨΟΜΕΤΡΑ ΧΩΡΙΣ ΠΑΡΕΝΘΕΣΗ ΑΝΤΙΣΤΟΙΧΟΥΝ ΣΤΑ ΥΠΑΡΧΟΝΤΑ.

9. * ΥΨΟΜΕΤΡΑ ΤΩΝ ΟΧΕΤΩΝ ΚΑΛΩΔΙΩΝ ΚΑΙ ΤΟΥ ΠΥΘΜΕΝΑ ΤΩΝ ΤΑΦΡΩΝ (ΚΑΤΩ ΕΣΩΤΕΡΙΚΗ ΣΤΑΘΜΗ).

10. ΠΡΙΝ ΤΗΝ ΚΑΤΑΣΚΕΥΗ ΤΩΝ ΒΑΣΕΩΝ ΝΑ ΕΡΩΤΗΘΕΙ Ο ΤΟΜΕΑΣ ΜΕΛΕΤΩΝ Υ/Σ-ΚΥΤ.

ΣΧΕΤΙΚΑ ΣΧΕΔΙΑ ΒΑΣΕΩΝ ΠΛΕΥΡΑ 150KV

Αριθμος	Τιτλος	τεμ
33086	Βαση τυπου 8	16
B-13673	1	210
30421	10	3
30479	R8	1
30985	RG1	2
30486	WSB	2
B-13606	PP	2'2
B-13300	T	2
30481	AK	2
30826	63	14
33064	9	16
6913	3	12
B-13636	H1	77
51008-5	36	36
13874	Βαση τυπου 6	36

ΣΧΕΤΙΚΑ ΣΧΕΔΙΑ ΒΑΣΕΩΝ ΠΛΕΥΡΑ 400KV

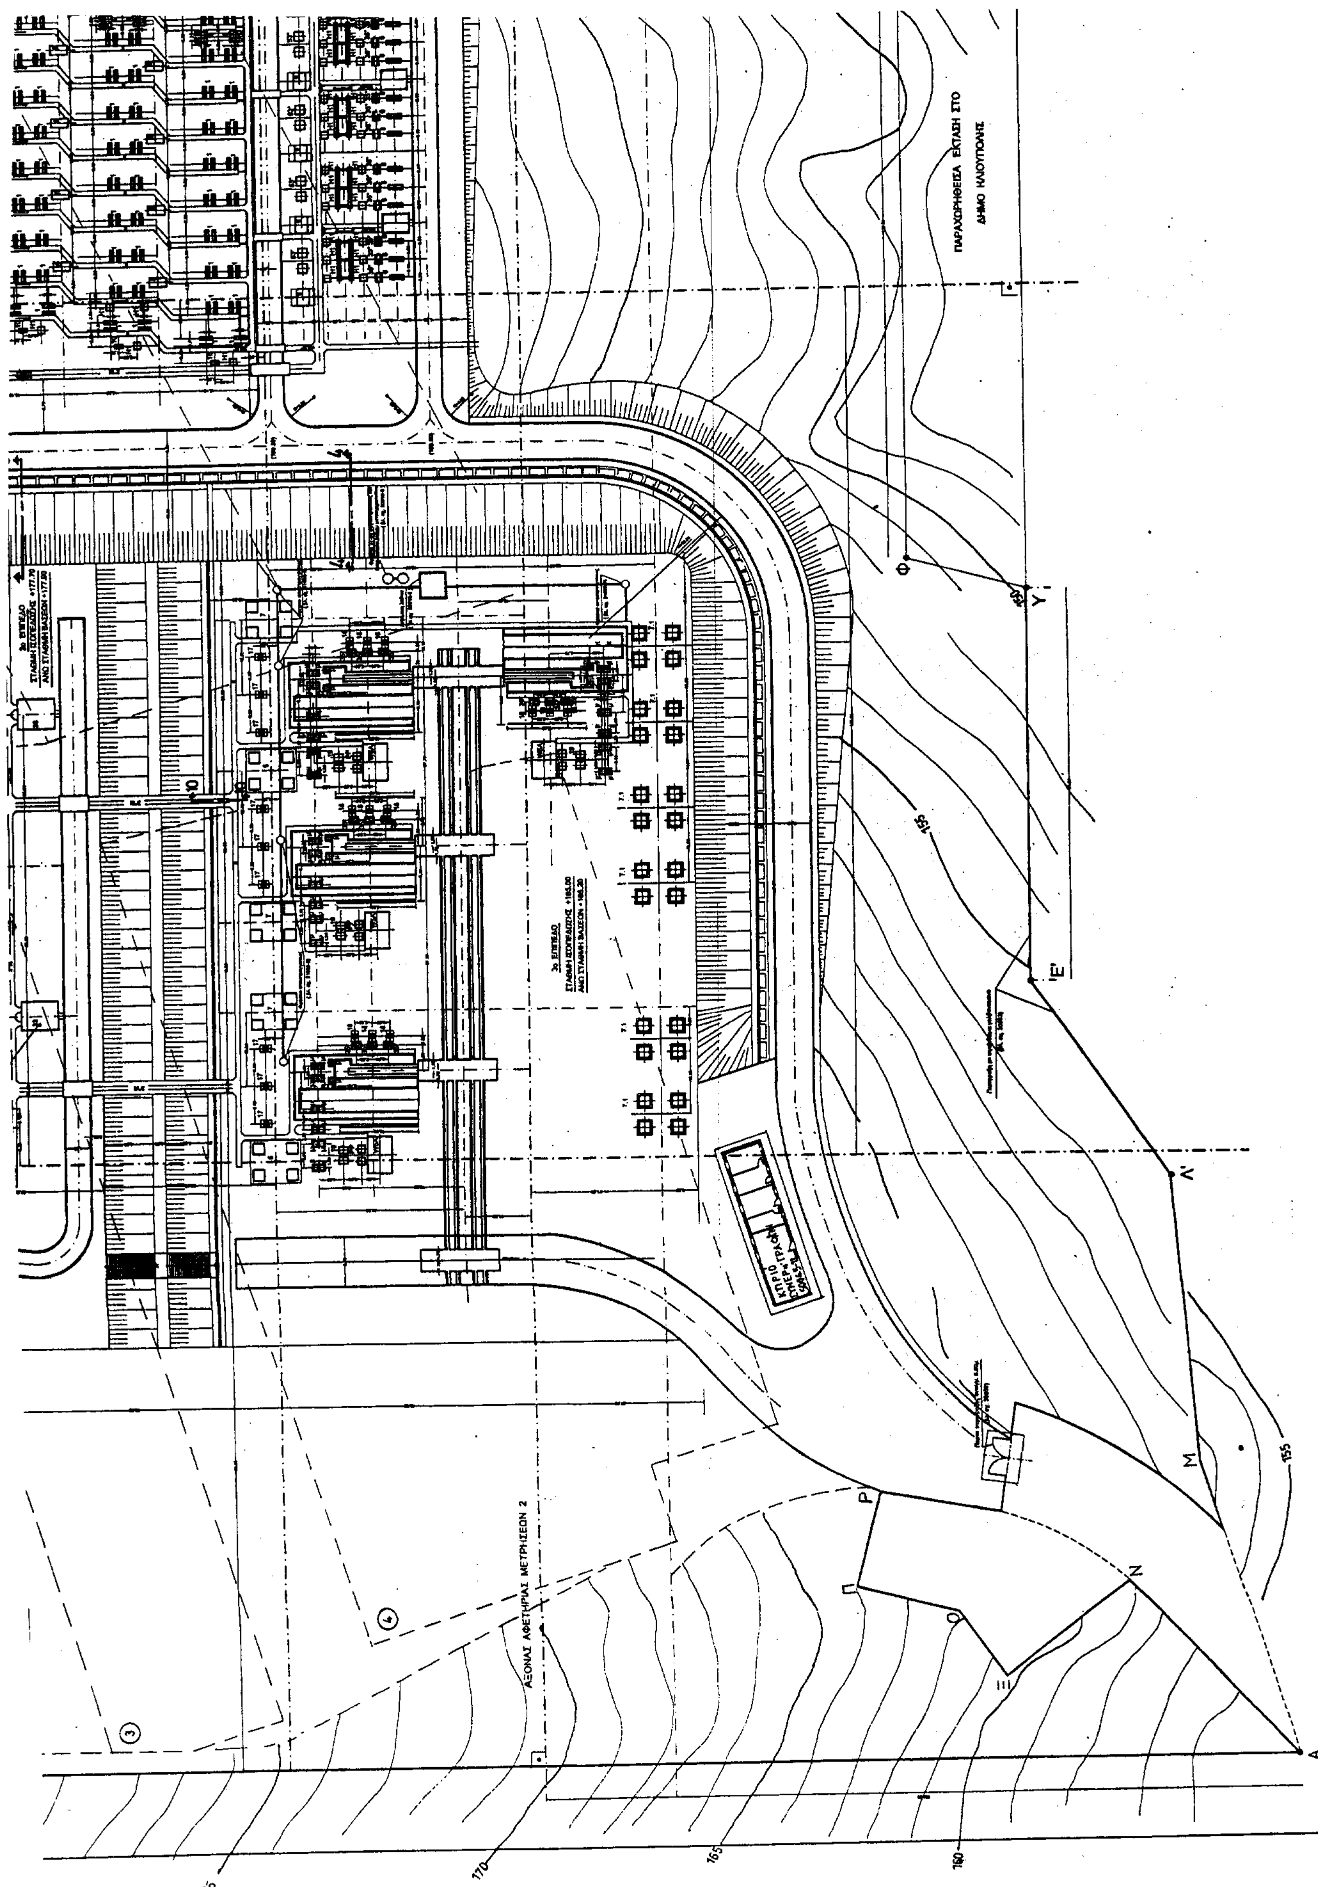
Αριθμος	Τιτλος	τεμ
50022	Βαση τυπου 18	12
51008-6	36*	12
51009-1	y	56
30982	19	4
B-13606	PP	4'3
32489	WSA	4
60084	7.1	8
60012	8	8
60011	7	7
60010	6	6
60062	101	3
60062	101A	6
60031	14Δ'	8
60031	14Δ	48
60022	17	9
60022	20	3
60022	14B	3
60022	16	27
50022	43	3
50032	Βαση τυπου 42	3

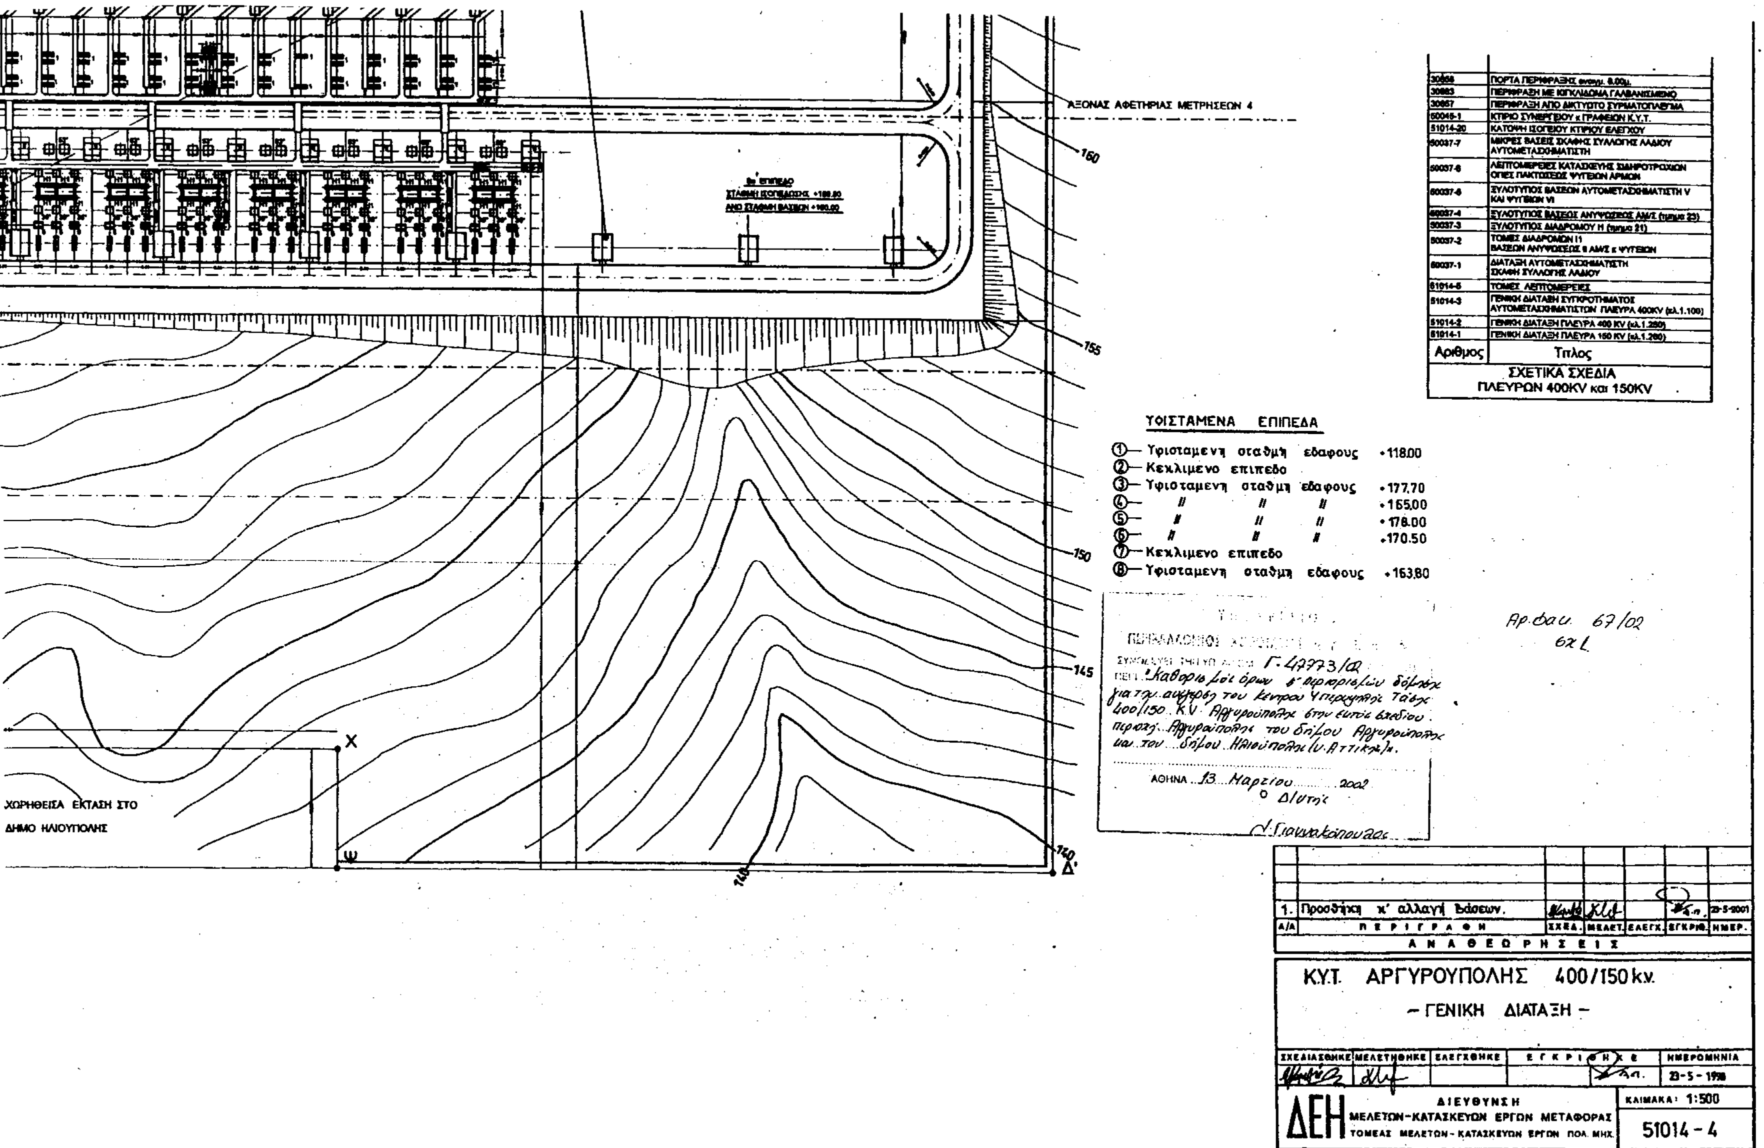
ΧΩΡΟΣ ΠΡΟΣ ΔΙΑΜΟΡΦΩΣΗ ΠΡΑΝΟΥΣ

ΚΤΙΡΙΟ ΠΙΝΑΚΩΝ Μ/Τ

ΚΤΙΡΙΟ ΕΛΕΓΧΟΥ

ΚΤΙΡΙΑ ΗΛΕΚΤΡΟΝΟΜΩΝ ΠΛΕΥΡΑΣ 150 KV


ΠΑΡΑΧΩΡΗΘΕΙΣΑ ΕΚΤΑΣΗ ΣΤΟ
ΑΞΟΝΑΣ ΑΦΕΤΗΡΙΑΣ ΜΕΤΡΗΣΕΩΝ 2
Φ
Υ
Ε'
Λ'
Μ
Ν
Ρ
Ξ
Α
155
160
165
170


ΑΞΟΝΑΣ ΑΦΕΤΗΡΙΑΣ ΜΕΤΡΗΣΕΩΝ 4
160
155
150
145
140
Χ
Ψ
Δ'
ΧΩΡΗΘΕΙΣΑ ΕΚΤΑΣΗ ΣΤΟ
ΔΗΜΟ ΗΛΙΟΥΠΟΛΗΣ
ΠΟΡΤΑ ΠΕΡΙΦΡΑΞΗΣ
ΚΤΙΡΙΟ ΣΥΝΕΡΓΕΙΟΥ κ ΓΡΑΦΕΙΩΝ Κ.Υ.Τ.
51014-20 ΚΑΤΟΨΗ ΙΣΟΓΕΙΟΥ ΚΤΙΡΙΟΥ ΕΛΕΓΧΟΥ
ΜΙΚΡΕΣ ΒΑΣΕΙΣ ΣΚΑΦΗΣ ΣΥΛΛΟΓΗΣ ΛΑΔΙΟΥ ΑΥΤΟΜΕΤΑΣΧΗΜΑΤΙΣΤΗ
ΔΙΑΤΑΞΗ ΑΥΤΟΜΕΤΑΣΧΗΜΑΤΙΣΤΗ ΣΚΑΦΗ ΣΥΛΛΟΓΗΣ ΛΑΔΙΟΥ
ΤΟΜΕΣ ΛΕΠΤΟΜΕΡΕΙΕΣ
51014-3 ΓΕΝΙΚΗ ΔΙΑΤΑΞΗ ΣΥΓΚΡΟΤΗΜΑΤΟΣ ΑΥΤΟΜΕΤΑΣΧΗΜΑΤΙΣΤΩΝ ΠΛΕΥΡΑ 400KV (κλ.1.100)
51014-2 ΓΕΝΙΚΗ ΔΙΑΤΑΞΗ ΠΛΕΥΡΑ 400 KV
51014-1 ΓΕΝΙΚΗ ΔΙΑΤΑΞΗ ΠΛΕΥΡΑ 150 KV
Αριθμος Τιτλος
ΣΧΕΤΙΚΑ ΣΧΕΔΙΑ
ΠΛΕΥΡΩΝ 400KV και 150KV
ΥΦΙΣΤΑΜΕΝΑ ΕΠΙΠΕΔΑ
① Υφισταμενη σταθμη εδαφους +118.00
② Κεκλιμενο επιπεδο
③ Υφισταμενη σταθμη εδαφους +177.70
④ " " " +165.00
⑤ " " " +178.00
⑥ " " " +170.50
⑦ Κεκλιμενο επιπεδο
⑧ Υφισταμενη σταθμη εδαφους +163.80
Αρ.φακ. 67/02
Γ-47773/Ω
ΑΘΗΝΑ 13 Μαρτίου 2002
Ο Δ/ντής
1. Προσθήκη κ' αλλαγή βάσεων. 23-5-2001
Α/Α ΠΕΡΙΓΡΑΦΗ ΣΧΕΔ. ΜΕΛΕΤ. ΕΛΕΓΧ. ΕΓΚΡΙΘ. ΗΜΕΡ.
ΑΝΑΘΕΩΡΗΣΕΙΣ
Κ.Υ.Τ. ΑΡΓΥΡΟΥΠΟΛΗΣ 400/150 kV.
- ΓΕΝΙΚΗ ΔΙΑΤΑΞΗ -
ΣΧΕΔΙΑΣΘΗΚΕ ΜΕΛΕΤΗΘΗΚΕ ΕΛΕΓΧΘΗΚΕ ΕΓΚΡΙΘΗΚΕ ΗΜΕΡΟΜΗΝΙΑ
23-5-1998
ΔΕΗ
ΔΙΕΥΘΥΝΣΗ ΜΕΛΕΤΩΝ-ΚΑΤΑΣΚΕΥΩΝ ΕΡΓΩΝ ΜΕΤΑΦΟΡΑΣ
ΤΟΜΕΑΣ ΜΕΛΕΤΩΝ-ΚΑΤΑΣΚΕΥΩΝ ΕΡΓΩΝ ΠΟΛ. ΜΗΧ.
ΚΛΙΜΑΚΑ: 1:500
51014 - 4

Αριθ. 552 (2)

Κήρυξη ως αναδασωτέας έκτασης 102 στρεμμάτων στη θέση «Καμάρια» περιφέρειας Δημοτικού Διαμερίσματος Αγγελοκάστρου Δήμου Αγγελοκάστρου Νομ. Αιτωλ/νίας.

Ο ΓΕΝΙΚΟΣ ΓΡΑΜΜΑΤΕΑΣ ΠΕΡΙΦΕΡΕΙΑΣ
ΔΥΤΙΚΗΣ ΕΛΛΑΔΟΣ

Έχοντας υπόψη:

1. Τις διατάξεις «περί διοικητικής αποκέντρωσης».

2. Τις διατάξεις του άρθρου 117 παρ. 3 του Συντάγματος.

3. Τις διατάξεις του Ν. 998/79 «περί προστασίας δασών κ.λ.π.» και ειδικότερα:

α) Του άρθρου 38 παρ. 1, και

β) Του άρθρου 41 παρ. 1.

4. Τις με αριθ. α) 160417/1180/8-7-80, β) 182447/3049/24-9-80, και γ) 141823/4-2-83 διαταγές του Υπουργείου Γεωργίας.

5. Τις διατάξεις των άρθρων 1 παρ.1, 2 παρ. 1δ, 5 παρ. 3β, 6 παρ. 7 και 7 παρ. 2 του Ν. 2503/97 «Διοίκηση, Οργάνωση, Στελέχωση της Περιφέρειας».

6. Την αριθ. 720/22-2-2002 πρόταση του Δασαρχείου Μεσολογγίου περί κηρύξεως αναδασωτέας έκτασης.

7. Την αριθ. 186Γ.Γ./30-6-98 (ΦΕΚ 727/Β/98) απόφαση του Γενικού Γραμματέα Περιφέρειας Δυτικής Ελλάδος «περί ανάθεσης αρμοδιοτήτων», αποφασίζουμε:

Κηρύσσουμε αναδασωτέα, με φυσική ή τεχνητή αναγέννηση, με σκοπό την προστασία για την επαναδημιουργία της δασικής βλάστησης που καταστράφηκε από παράνομη εκχέρσωση και τη διατήρηση του χαρακτήρα της δασικής έκτασης ώστε να αποκλεισθεί η διάθεση αυτής για άλλο σκοπό, την παραπάνω ιδιωτική δασική έκταση των 102 στρεμμάτων που ανήκει στην κατηγορία των άρθρων 3 παρ. 2 και 4 παρ. 1ε και 2β του Ν. 998/79. Η ανωτέρω έκταση βρίσκεται στη θέση «Καμάρια» περιφέρειας Δημοτικού Διαμερίσματος Αγγελοκάστρου Δήμου Αγγελοκάστρου και αποτελείται από 4 επιμέρους τμήματα που έχουν όρια:

ΤΜΗΜΑ Ι:

Ανατολικά: Με παλαιά σιδηροδρομική γραμμή.

Δυτικά: Με ιδιωτική δασική έκταση.

Βόρεια: Με παλαιά σιδηροδρομική γραμμή και ιδιωτική δασική έκταση.

Νότια: Με παλαιά σιδηροδρομική γραμμή και ιδιωτική δασική έκταση.

ΤΜΗΜΑ ΙΙ:

Ανατολικά: Ιδιωτική δασική έκταση και πέραν αυτής επ. οδός Μεσολογγίου-Αγγελοκάστρου.

Δυτικά: Ιδιωτική δασική έκταση.

Βόρεια: Ιδιωτική δασική έκταση.

Νότια: Ιδιωτική δασική έκταση.

ΤΜΗΜΑ ΙΙΙ:

Ανατολικά: Ιδιωτική δασική έκταση.

Δυτικά: Ιδιωτική δασική έκταση.

Βόρεια: Ιδιωτική δασική έκταση.

Νότια: Ιδιωτική δασική έκταση.

ΤΜΗΜΑ IV:

Ανατολικά: Αγροτική έκταση.

Δυτικά: Ιδιωτική δασική έκταση και πέραν αυτής παλαιά σιδηροδρομική γραμμή.

Βόρεια: Ιδιωτική δασική έκταση και ρέμα.

Νότια: Ιδιωτική δασική έκταση και πέραν αυτής παλαιά σιδηροδρομική γραμμή,

όπως φαίνεται στο συνημμένο διάγραμμα, που αποτελεί αναπόσπαστο μέρος της απόφασης αυτής.

Η απόφαση αυτή να δημοσιευθεί στην Εφημερίδα της Κυβερνήσεως.

Πάτρα, 6 Μαρτίου 2002

Με εντολή Γενικού Γραμματέα Περιφέρειας
Ο Γενικός Διευθυντής
ΠΑΝΑΓΙΩΤΗΣ ΣΚΟΥΡΑΣ

ΤΟΠΟΓΡΑΦΙΚΟ ΔΙΑΓΡΑΜΜΑ

Της έκτασης που εκχερσώθηκε παράνομα από έτος 1999 και μετέπειτα

στη θέση: Καμάρια *περιοχής: Δημοτικού διαμερίσματος* Αγγελοκάστρου

*Κλίμακα: 1:*7750 Επισυνάπτεται *Απόσπασμα χάρτη*

Εμβαδόν εκχερσωθείσης έκτασης 102 *στρεμ. Κλίμακα 1:200.000*

Β

Ρίγανη
Σταθμός Αγγελοκάστρου
Αγγελοκάστρον
Λυσιμάχεια
Λ. ΛΥΣΙΜΑΧΙΑ
Κλεισορρεύματα
Κάτω Κεφαλόβρυσο
Χρυσοβέργιον
Σταμνά
Σταθ. Σταμνάς
Φραγκούλα

●: Θέσεις εκχερσωθέντων τμημάτων

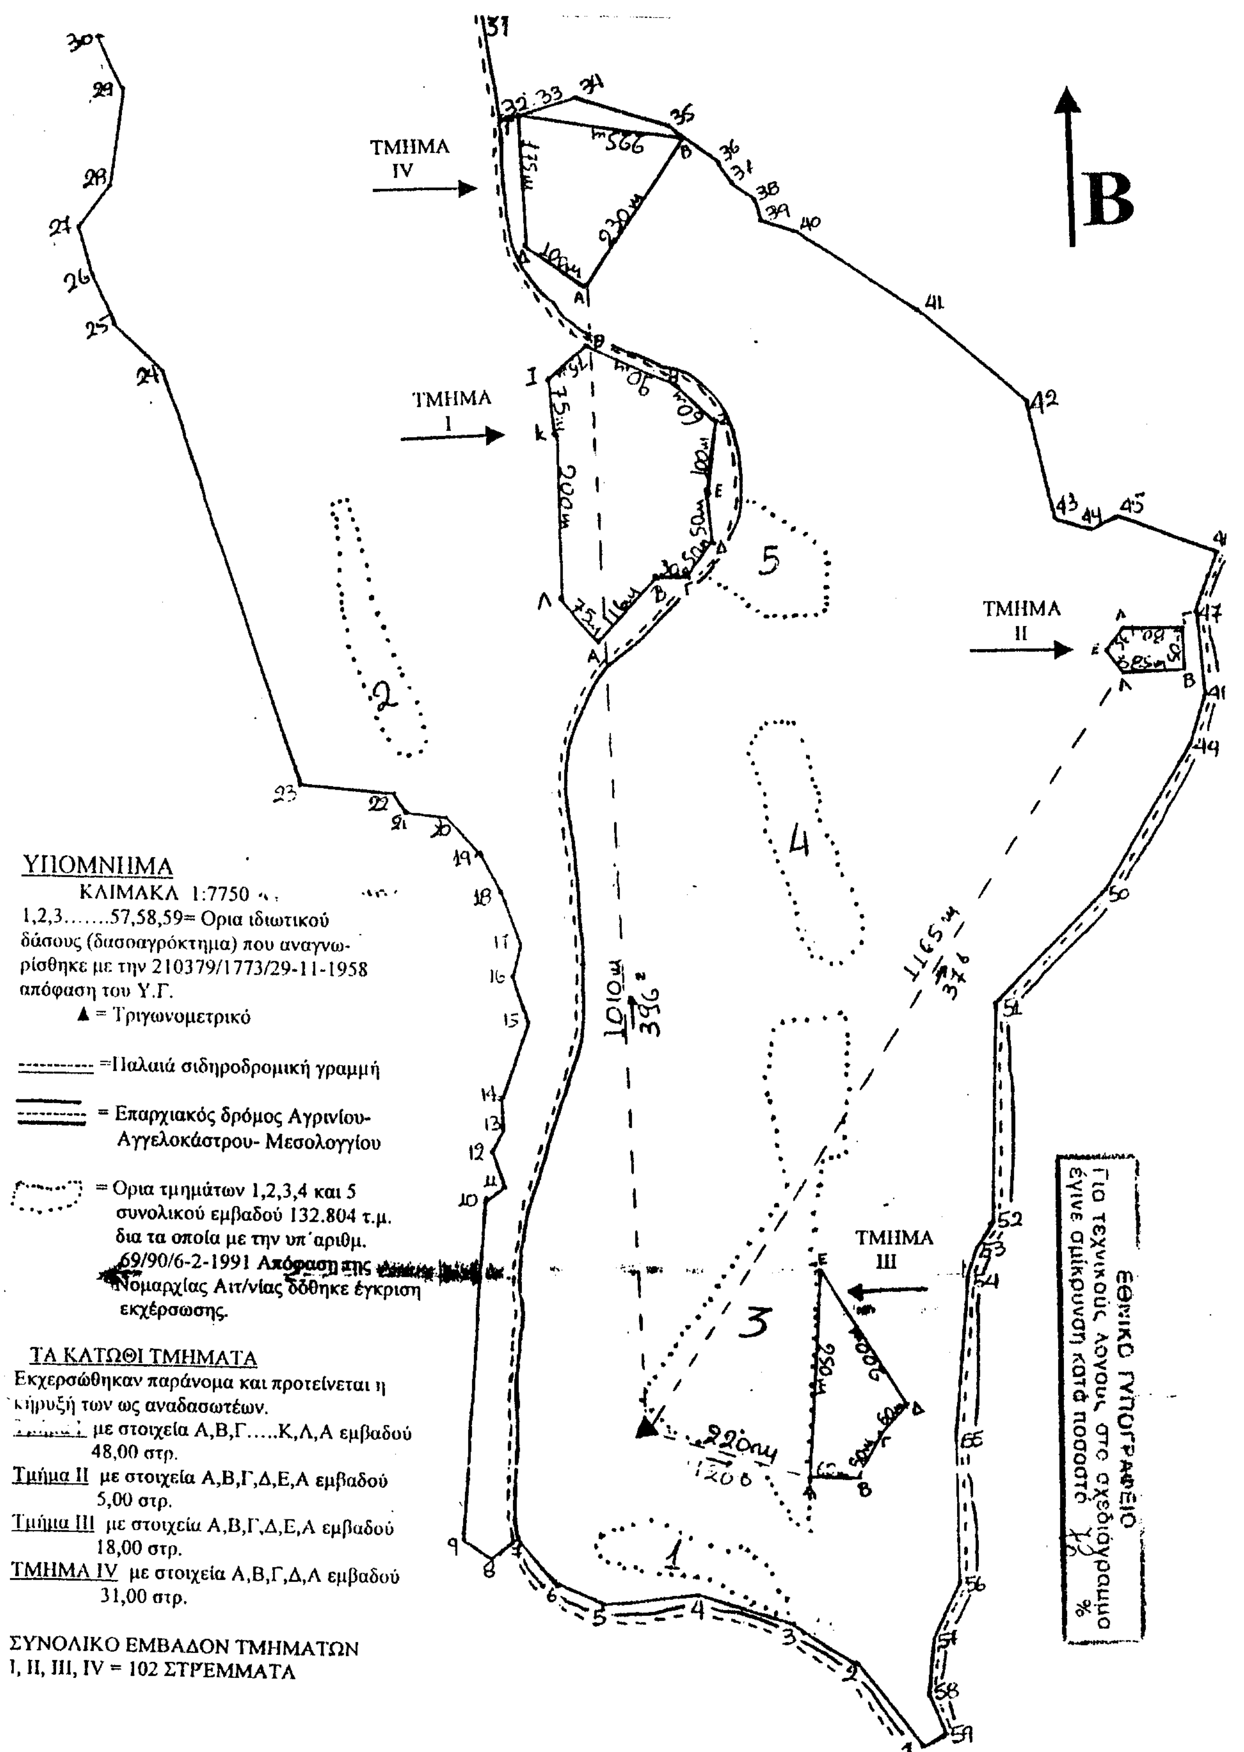
Τμήμα	I	εμβαδόν	48,00	στρ.
-II-	II	-II-	5,00	-II-
-II-	III	-II-	18,00	-II-
-II-	IV	-II-	31,00	-II-
ΣΥΝΟΛΙΚΟ		ΕΜΒΑΔΟΝ	102,00	στρεμ.

ΕΘΝΙΚΟ ΤΥΠΟΓΡΑΦΕΙΟ
Για τεχνικούς λόγους στο σχεδιάγραμμα
έγινε σμίκρυνση κατά ποσοστό 78 %

Μεσολόγγι 22/2/2002
Ο Δασάρχης Μεσολογγίου
Δημήτριος Ριζόπουλος
Δασολόγος με βαθμό Δ/ντή

Μεσολόγγι 4/3/2002
Ο Δ/ντής Δασών Αιτ/νίας
Χρήστος Φασούλης
Δ/ντής Δασών

Πάτρα 6/3/2002
Ο ΓΔ-ΠΔΕ.
Παν. Σκούρας
Γ. Δ/ντής


ΤΜΗΜΑ IV
ΤΜΗΜΑ I
ΤΜΗΜΑ II
ΤΜΗΜΑ III
B
ΥΠΟΜΝΗΜΑ
ΚΛΙΜΑΚΑ 1:7750
1,2,3.......57,58,59= Ορια ιδιωτικού δάσους (δασοαγρόκτημα) που αναγνωρίσθηκε με την 210379/1773/29-11-1958 απόφαση του Υ.Γ.
▲ = Τριγωνομετρικό
=Παλαιά σιδηροδρομική γραμμή
= Επαρχιακός δρόμος Αγρινίου-Αγγελοκάστρου- Μεσολογγίου
= Ορια τμημάτων 1,2,3,4 και 5 συνολικού εμβαδού 132.804 τ.μ. δια τα οποία με την υπ΄αριθμ. 69/90/6-2-1991 Απόφαση της Νομαρχίας Αιτ/νίας δόθηκε έγκριση εκχέρσωσης.
ΤΑ ΚΑΤΩΘΙ ΤΜΗΜΑΤΑ
Εκχερσώθηκαν παράνομα και προτείνεται η κήρυξή των ως αναδασωτέων.
Τμήμα Ι με στοιχεία Α,Β,Γ.....Κ,Λ,Α εμβαδού 48,00 στρ.
Τμήμα ΙΙ με στοιχεία Α,Β,Γ,Δ,Ε,Α εμβαδού 5,00 στρ.
Τμήμα ΙΙΙ με στοιχεία Α,Β,Γ,Δ,Ε,Α εμβαδού 18,00 στρ.
ΤΜΗΜΑ IV με στοιχεία Α,Β,Γ,Δ,Α εμβαδού 31,00 στρ.
ΣΥΝΟΛΙΚΟ ΕΜΒΑΔΟΝ ΤΜΗΜΑΤΩΝ Ι, ΙΙ, ΙΙΙ, IV = 102 ΣΤΡΕΜΜΑΤΑ
ΕΘΝΙΚΟ ΤΥΠΟΓΡΑΦΕΙΟ
Για τεχνικούς λόγους στο σχεδιάγραμμα έγινε σμίκρυνση κατά ποσοστό %